




Legenda

-  - *projektowana sieć i przyłącza ciepłownicze przeizolowane*
-  - *istniejąca sieć i przyłącza ciepłownicze kanałowe do unieczynnienia w wyniku przebudowy*
-  - *komory ciepłownicze do likwidacji*
-  - *komory ciepłownicze i lupiny kanałów do pozostawienia w śladzie nowej sieci*
-  - *nr kolejny drzewa przeznaczonego do wycięcia*

Drzewa do wycięcia
arkusz 2

Skala 1:500

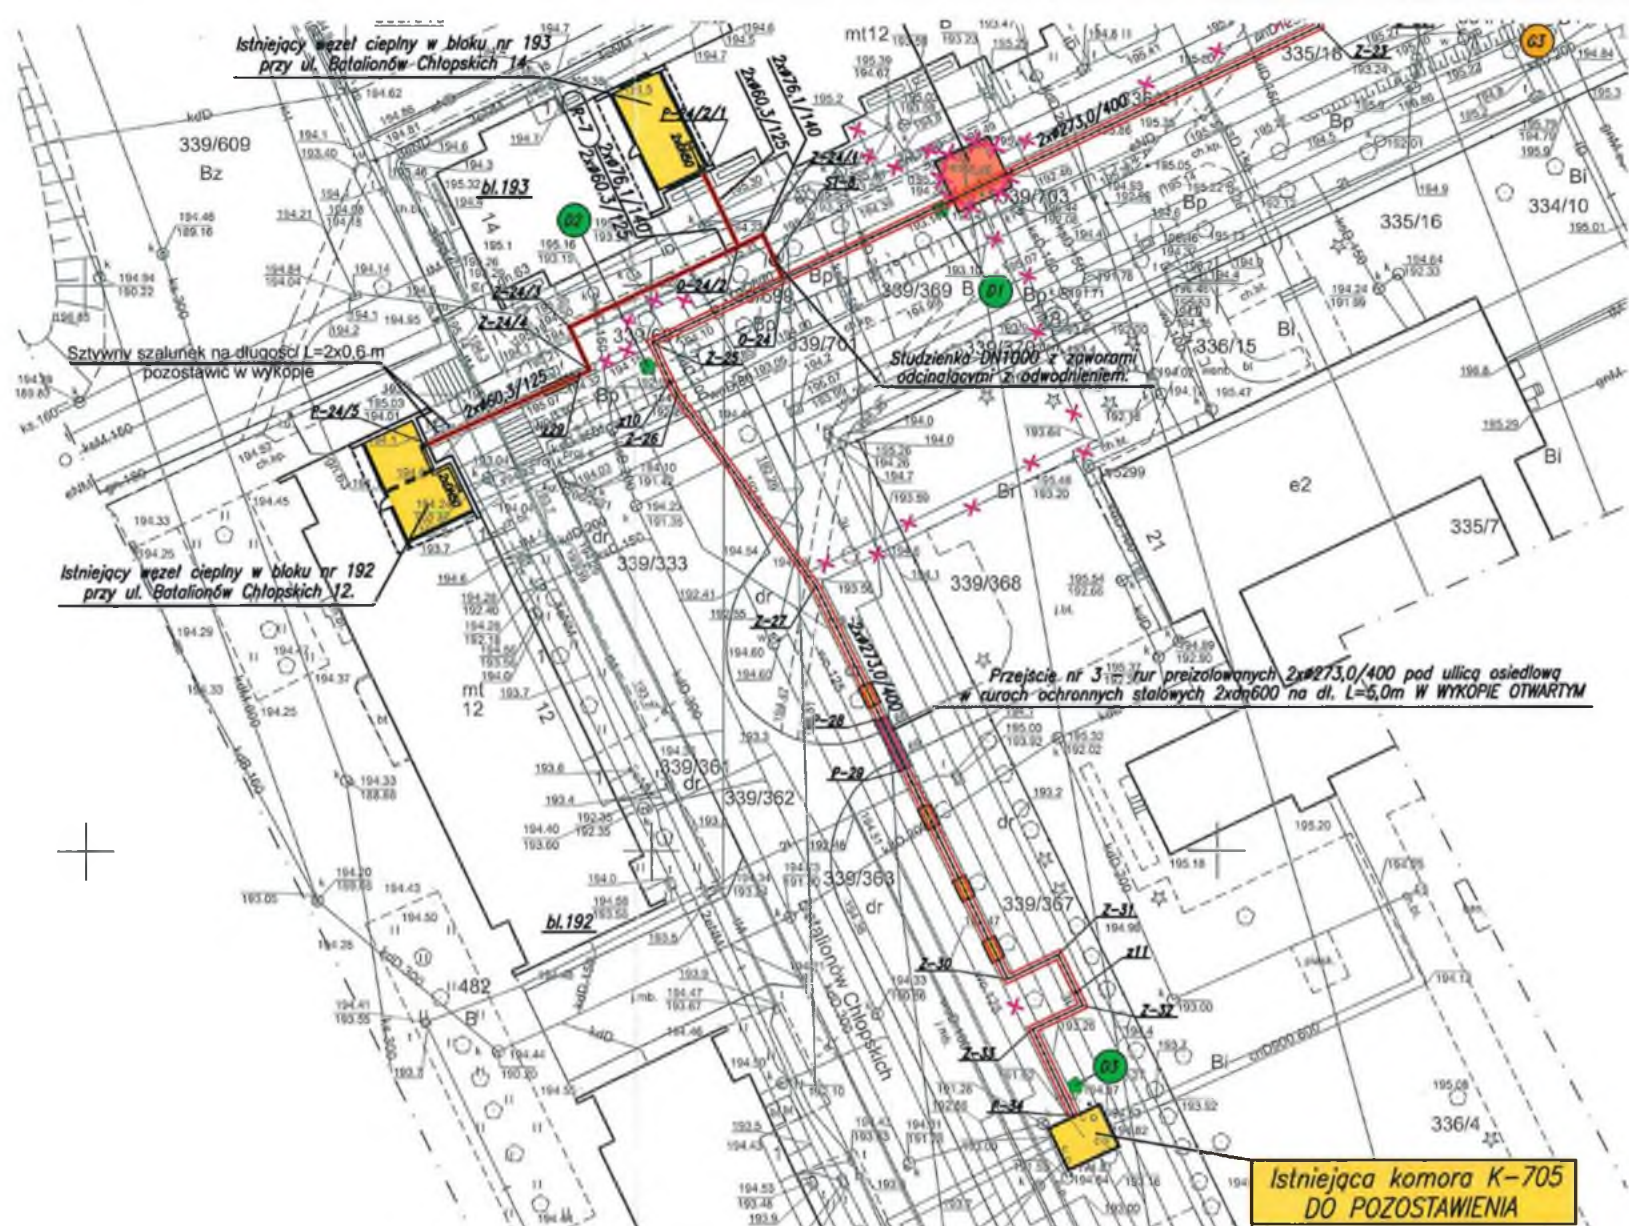

Legenda

- projektowana sieć i przyłącza ciepłownicze preizolowane
- ✕ istniejąca sieć i przyłącza ciepłownicze kanłowe do unieczynnienia w wyniku przebudowy
- komory ciepłownicze do likwidacji
- komory ciepłownicze i łupiny kanałów do pozostawienia w śladzie nowej sieci
- nr kolejny drzewa przeznaczonego do wycięcia

Drzewa do wycięcia
arkusz 1

Skala 1:500