


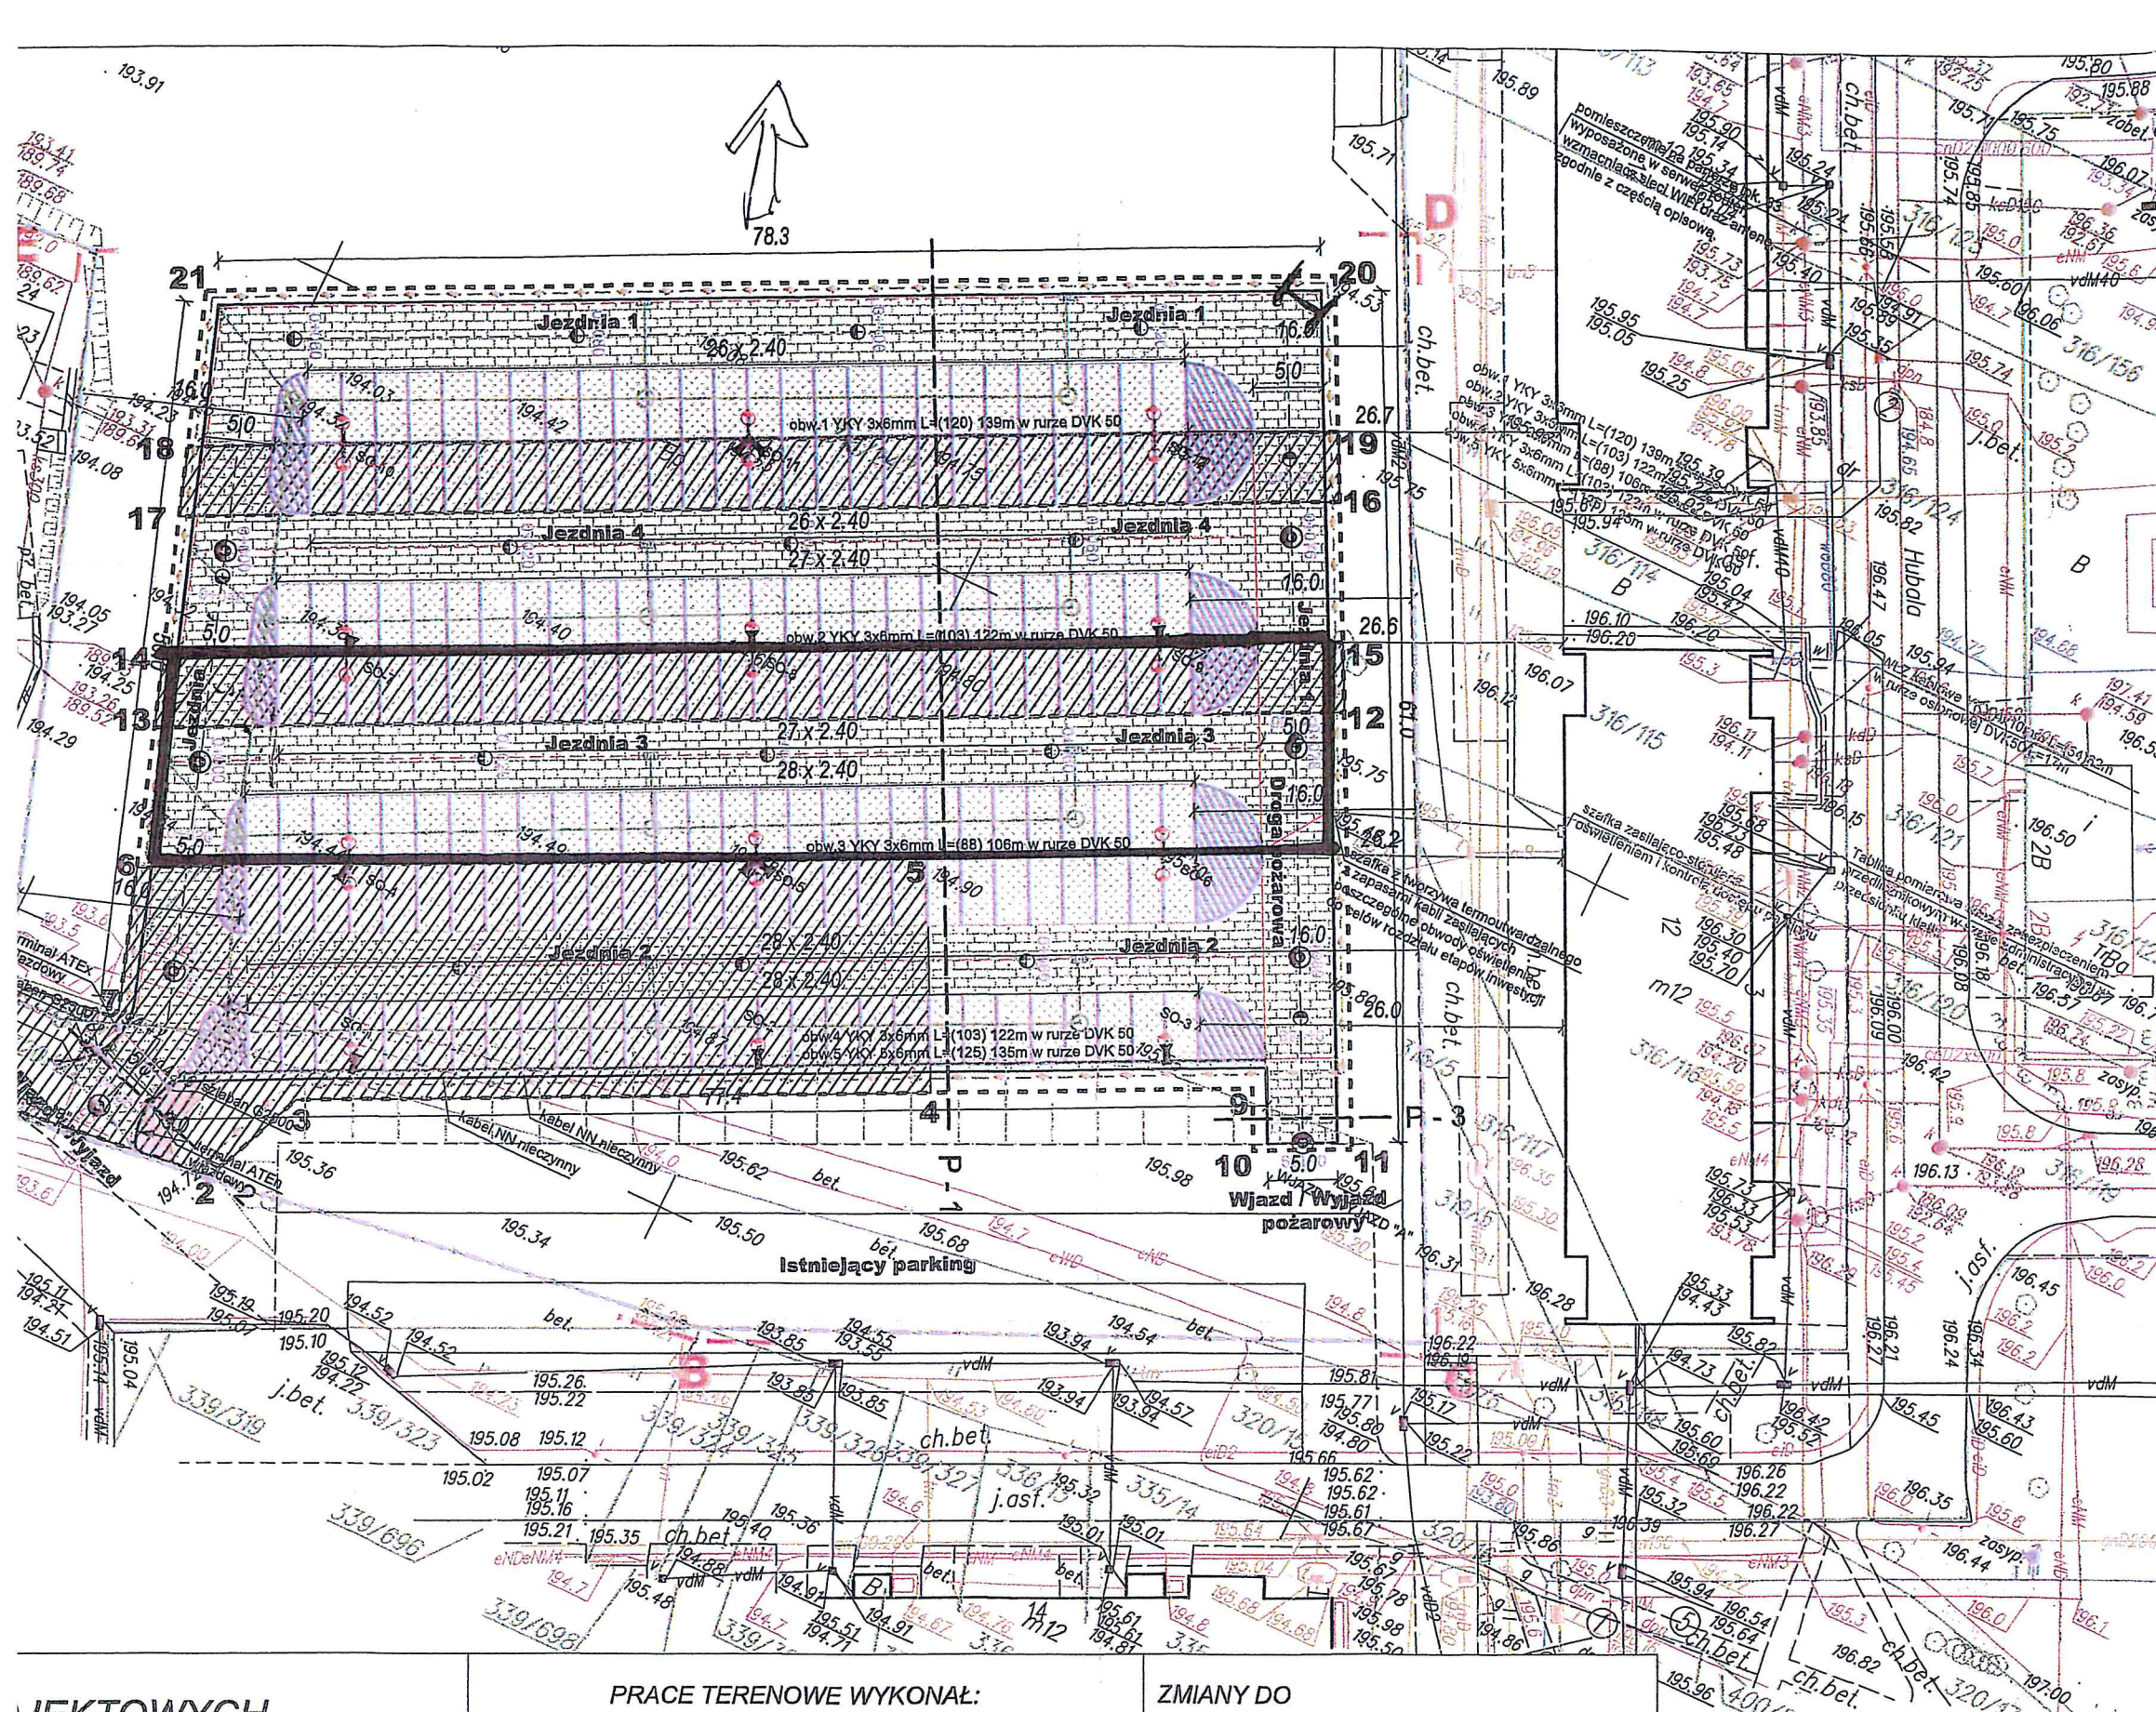

OZNACZENIA: (branża drogowa)

- projektowany ściek przykrawężnikowy
- projektowany krawężnik wystający
- projektowane ogrodzenie panelowe
- granice ewidencyjne działek objętych zamierzeniem budowlanym
- teren objęty zamierzeniem budowlanym, zgodny z decyzją o war
- 1, 2, 3, 4, 5, 6, 7, 8 teren objęty pracami w etapie I
- 4, 5, 6, 9, 10, 11, 12, 13 teren objęty pracami w etapie II - **dokończenie**
- 12, 13, 14, 15 teren objęty pracami w etapie III
- 14, 15, 16, 17 teren objęty pracami w etapie IV
- 16, 17, 18, 19 teren objęty pracami w etapie V
- 18, 19, 20, 21 teren objęty pracami w etapie VI
- projektowana nawierzchnia z kostki betonowej (jezdnia)
- projektowana nawierzchnia z płyt ażurowych (miejsca postojowe)
- projektowana nawierzchnia z kostki betonowej (chodnik)

OZNACZENIA: (branża energetyczna)

- projektowana linia kablowa oświetlenia
- projektowany słup oświetleniowy
- elektryczna instalacja wewnętrzna wraz z rozdzielnią zasilającą-s
- będąca przedmiotem odrębnego opracowania
- elementy systemu monitoringu

OZNACZENIA: (branża sanitarna)

- projektowana sieć kanalizacji deszczowej
- projektowane studnie i wpusty deszczowe

ROAD Public Road - Pracownia Projektowa
Artur Siwczyk
ul. Strumykowa 4/52, 03-138 Warszawa

Tytuł opracowania:
**Parking dla samochodów osobowych :
w Łodzi, w Spółdzielni Mieszkani**

Faza opracowania:
PROJEKT ZAGOSPODAROW

Tytuł rysunku:
PROJEKT ZAGOSPODAROWANIA TERENU

Stanowisko:	Imię i nazwisko:	specjalność:
Projektant:	Bartłomiej JAGODZIŃSKI	drogi
Projektant:	Waldemar KRZĄSTEK	Instalacje elektryczne i kanały
Projektant:	Andrzej GOSZCZYŃSKI	Instalacje i Instalacje

JEKTOWYCH

j mapy zasadniczej

PRACE TERENOWE WYKONAŁ:

MAP-TECH
Barbara Splawska
91-839 Łódź
ul.Wawelska 18/22 A m. 15
NIP 727-122-52-75 REGON 100709801
Geodeta Uprawniony
Krzysztof Dziedzic
upr. nr 16461

ZMIANY DO
NUMERYCZNEJ MAPY ZASADNICZEJ
WPROWADZIŁ PRACOWNIK ŁOG

Marzena Leszczyk

ZDT.ZOPG.4121.1120.2015 Łódź, dn. 16.03.2015 Łódź, dn. 25.05.2015