


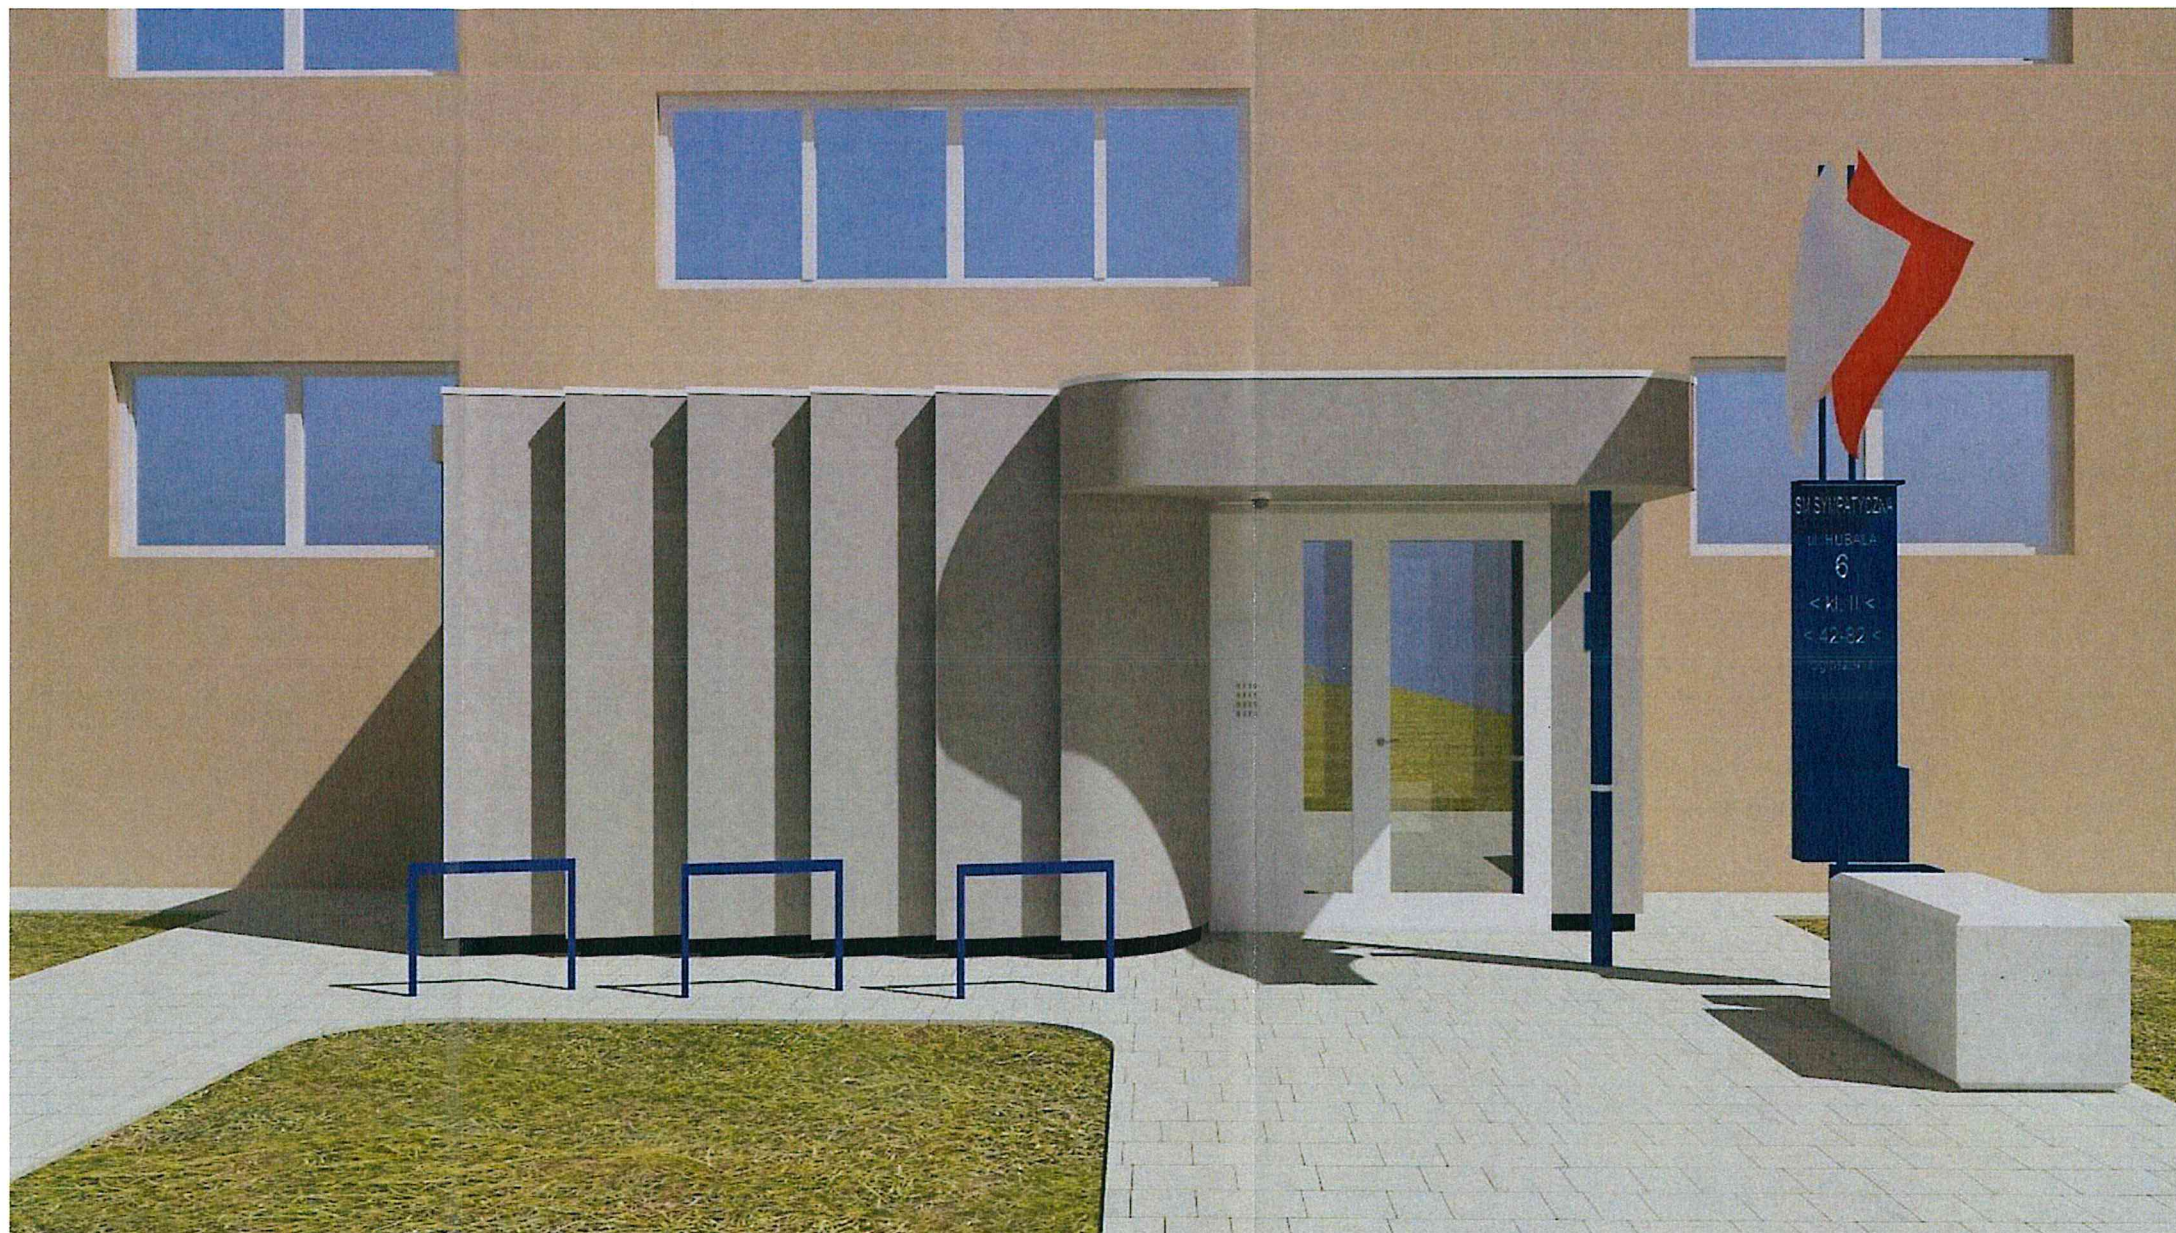

Wizualizacje mają charakter poglądowy.

autorzy: mgr inż. arch. Anna Mikulska mgr inż. arch. Izabela Nowacka		TYP I	18.06.2025	zlecający: S.M. SYMPATYCZNA etap opracowania: KONCEPCJA	KONCEPCJA- WIZUALIZACJA	3.
--	---	-------	------------	--	-------------------------	-----------