mascopy

Zleceniodawca
Telefon
Termin odbioru

RAZEM:

Projekt zagospodarowania skwru przy ul. Hokejowej

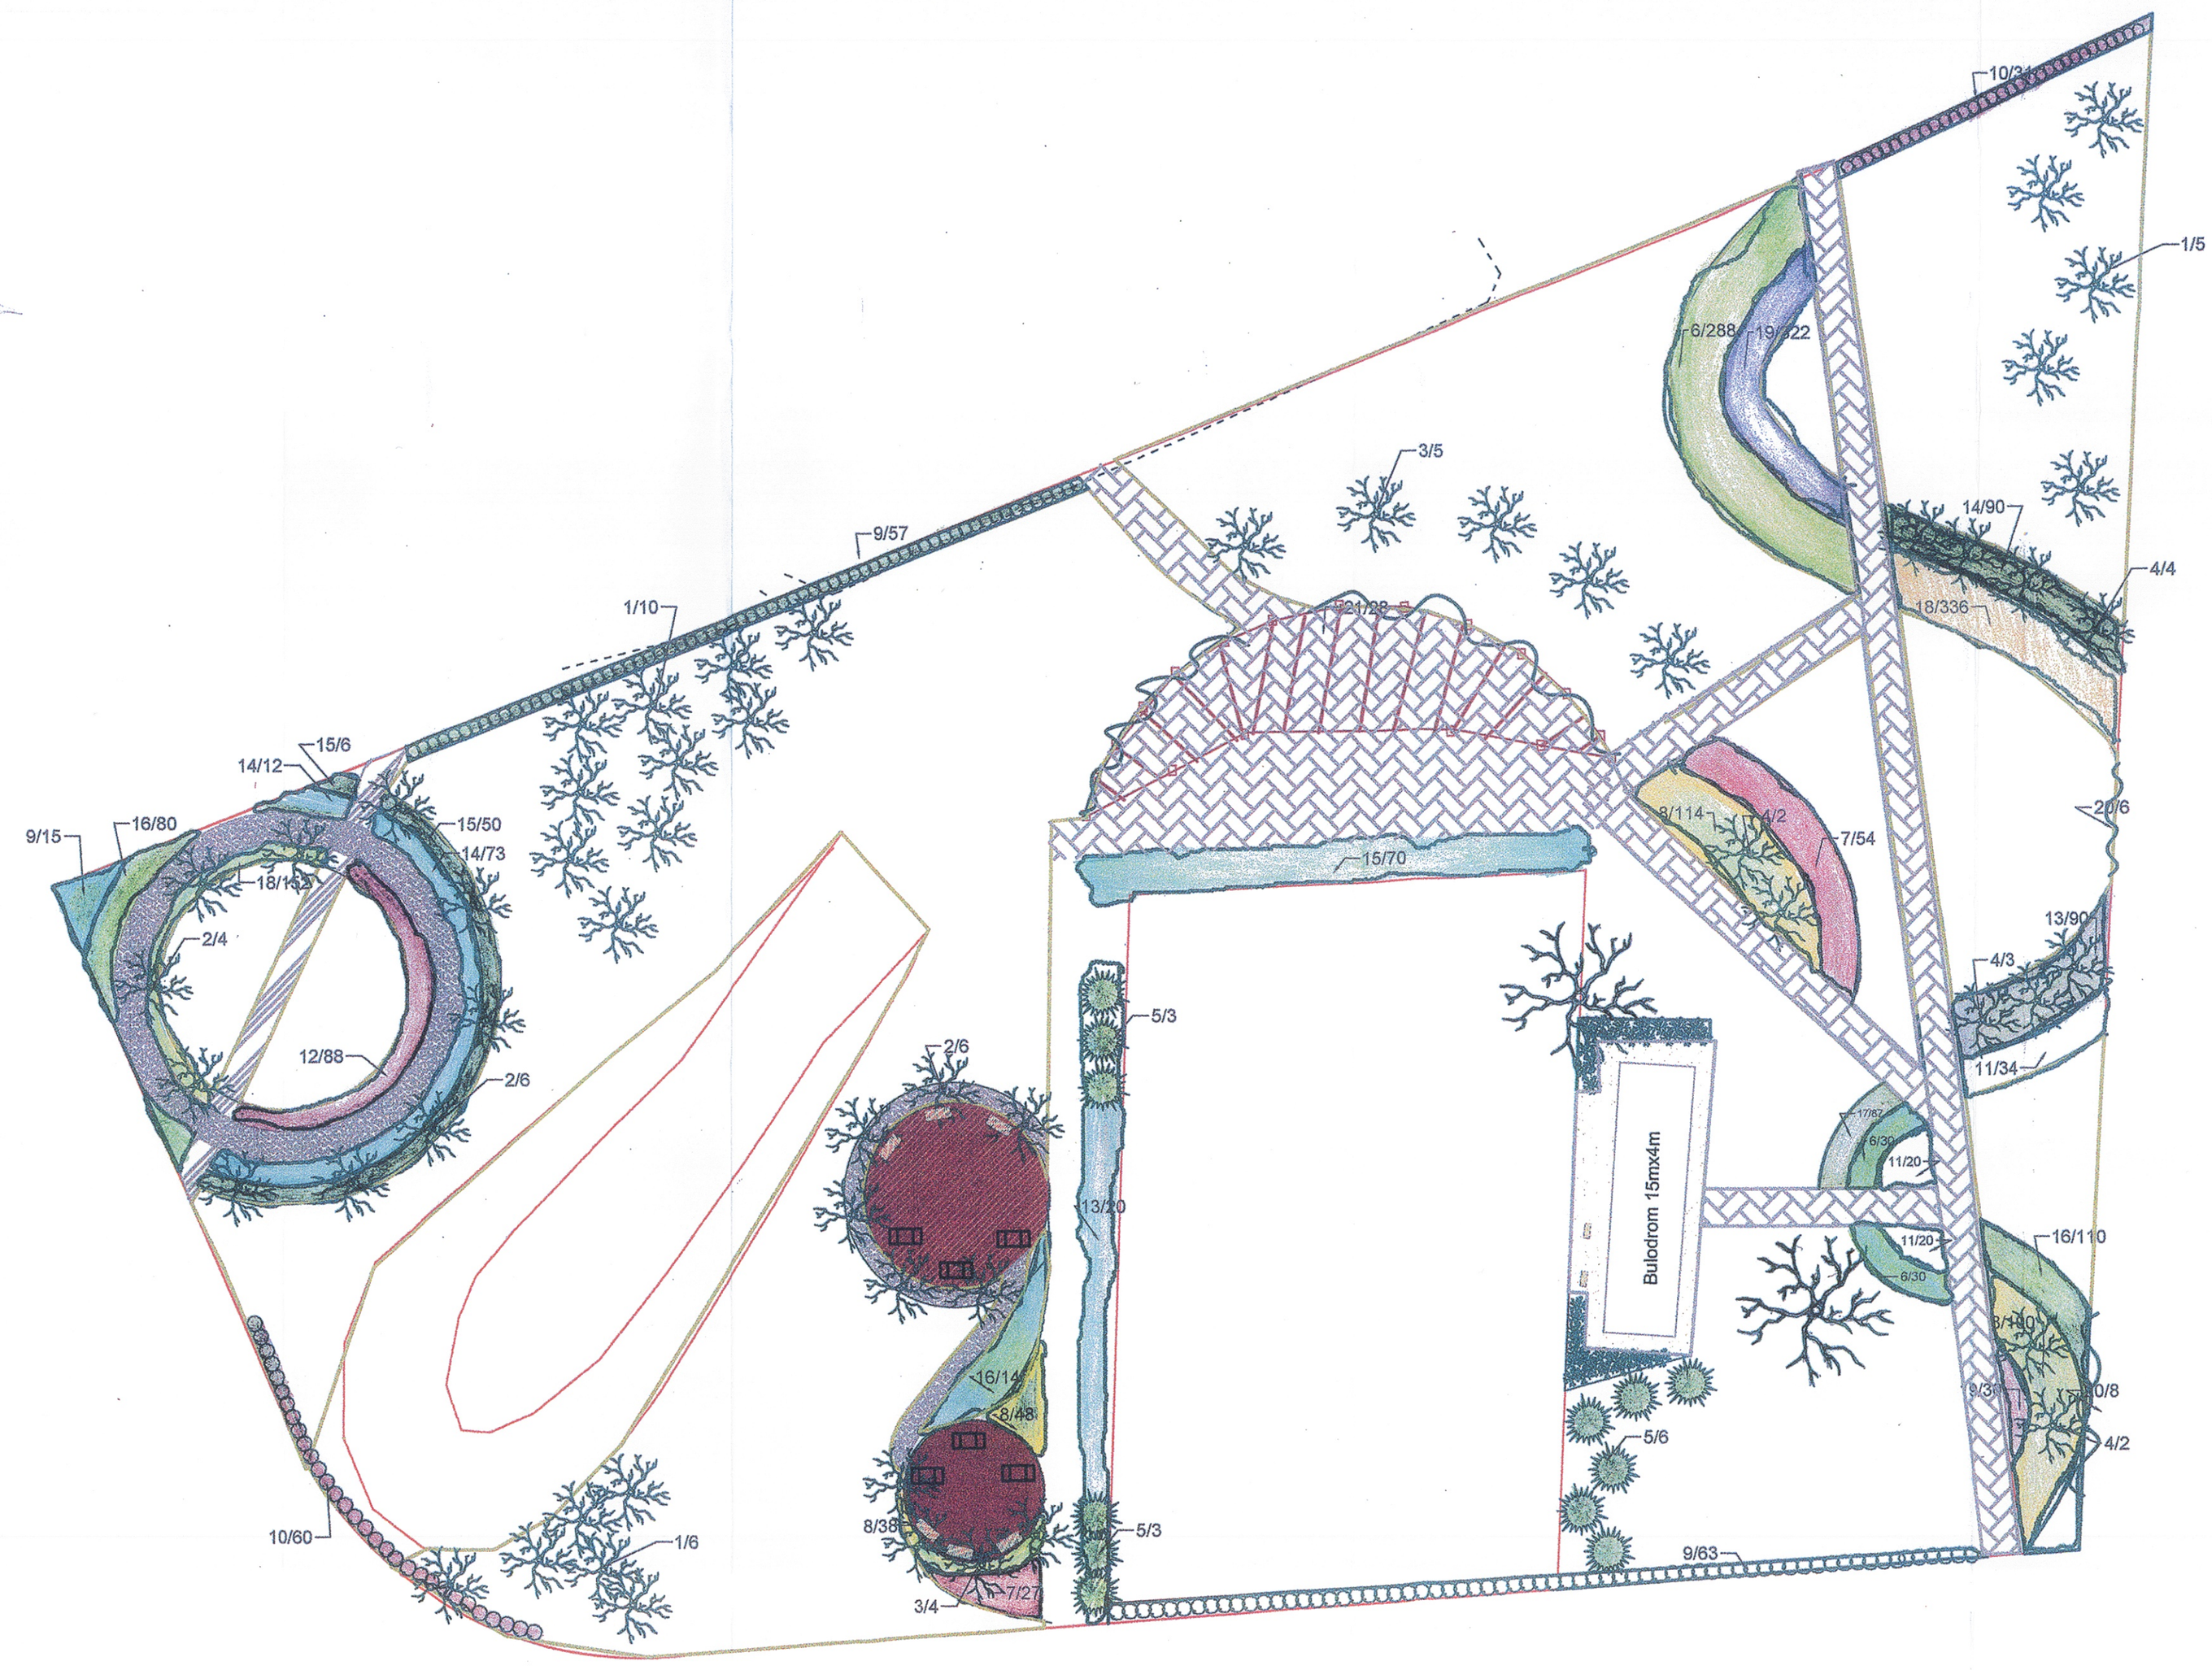

Drzewo iglaste
Drzewo istniejące
Drzewo projektowane
Krzewy i byliny
Pnącza
Pergola
Trawnik
Nawierzchnia drewniana
Nawierzchnia brukowa
Żwir
Ławka
Górka saneczkarska

Lp	Nazwa polska	Ilość
1	Lipa drobnolistna	21
2	Platan klonolistny	16
3	Śliwa wiśniowa 'Nigra"	9
4	Buk pospolity 'Dawyck Gold'	11
5	Świerk serbski	12
6	Berberys Thunberga 'Ereca'	348
7	Berberys Thunberga 'Atropurpurea'	81
8	Krzewuszka 'Olympiade'	300
9	Dereń biały 'Elegantissima'	195
10	Pęcherznica 'Diabolo'	91
11	Pięciornik krzewiasty 'Alba'	74
12	Róża 'Maraton'	88
13	Jałowiec wirgilijski 'Grey Owl'	113
14	Sosna kosodrzewina	175
15	Hortensja bukietowa 'Polar Bear'	126
16	Miskant chiński 'Klaine Fontain'	336
17	Trzcinnik 'Karl Foester'	87
18	Liliowiec Stella de Oro	488
19	Rozchodnik okazały	352
20	Hortensja pnąca	14
21	Winobluszcz trójklapowy	28

OSTATECZNY - - POPRAWIONY!

TYTUŁ: projekt wykonawczy			
OGRODY TOPIEŁ	Projekt zagospodarowania skweru przy ul Hokejowej w Łodzi	Data 23.12.2017	Skala 1:250
Projektował: mgr inż. Anna Karolak		Podpis	Karolak
Inwestor: Wspólnota Mieszkaniowa 'Sympatyczna' ul. Batalionów Chłopskich 4 94-058 Łódź		Podpis	