


SZKIC ORIENTACYJNY

m. Łódź Łódź-Polesie Obręb: P-24 06104_9.0024 ul. Armii Krajowej 33 działki wg zakresu	MAPA DO CELÓW PROJEKTOWYCH w skali 1:500 Mapę niniejszą wykonano na podstawie numerycznej mapy zasadniczej m.Łodzi nr sekcji: 6.163.33.21.1.4, 6.163.33.21.2.3, 6.163.33.21.3.2, 6.163.33.21.4.1 1. Układ współrzędnych: "2000" 2. Poziom odniesienia: lokalny m. Łódź	PRACE TERENOWE WYKONAŁ: "GEODROG" Pracownia Geodezyjna Renata Grzybowska Łódź ul.Tuwima 28 lok 502 tel 509 039 712 GEODETA UPRAWNIONY Renata Grzybowska Łódź ul.Czajkowskiego 2m24 UPRAWNIENIA NR 17784	ZDT.ZOPG.4134.2198.2021 Łódź, dn. 19.04.2021
--	---	--	---

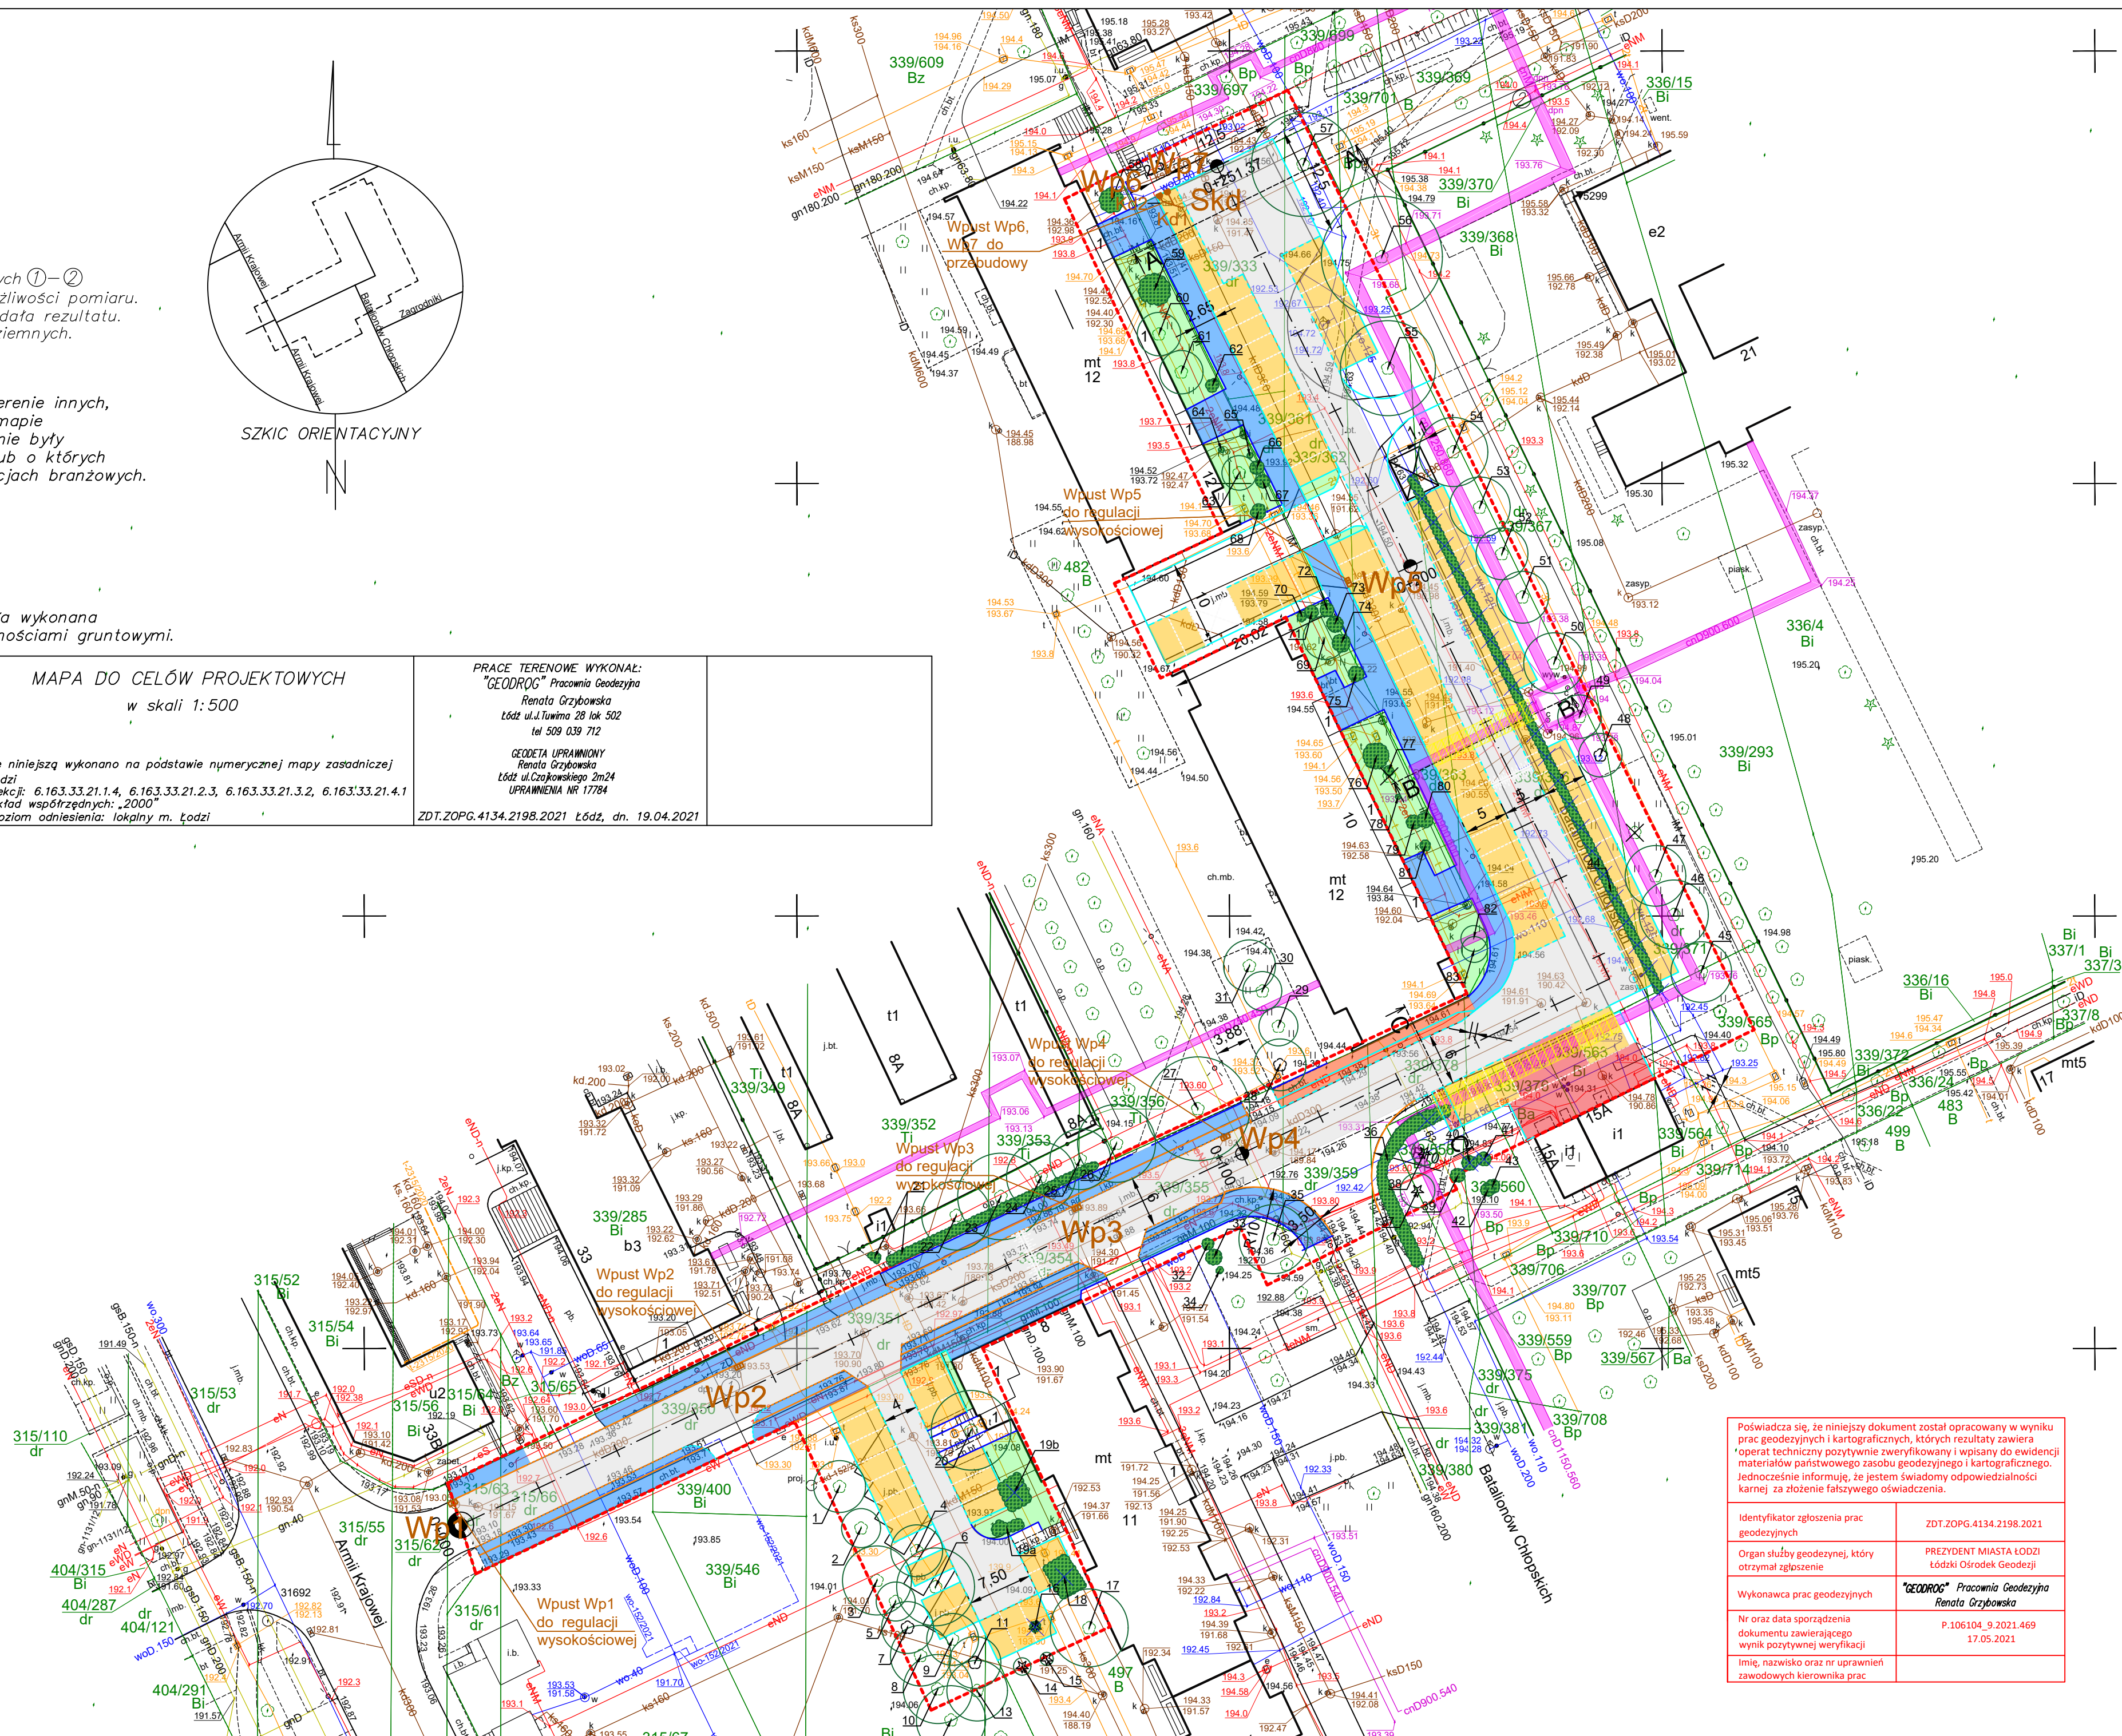

----- granica opracowania

- | | |
|---|--|
|  | projektowany krawężnik betonowy 15x30 cm |
|  | projektowany krawężnik betonowy zatopiony 15x30 cm |
|  | istniejący krawężnik betonowy do odtworzenia |
|  | istniejący krawężnik betonowy zatopiony do odtworzenia |
|  | obrzeże trawnikowe 8x30 cm |
|  | nawierzchnia jezdni z kostki brukowej |
|  | nawierzchnia miejsc utwardzonych |
|  | nawierzchnia miejsc utwardzonych zarezerwowana |
|  | odtworzenie istniejącej nawierzchni |
|  | projektowany chodnik |
|  | próg zwalniający |

 wiatra prefabrykowaną pod śmietnik 4x5 m

- zieleń istniejąca
- 6
drzewo istniejące
- 0
krzewy istniejące
- krzewy do przesadzenia

 wpu

— istniejąca sieć ciepłownicza

□ istniejąca komora ciepłownicza

Niniejsza mapa stanowi wplot numeryczny do celów projektowych
zaewidencjonowanej w Łódzkiem Ośrodku Geodezji Kartograficznej
w dniu 17.05.2021r. pod Nr P.106104_9.2021.469
za zgodność:

Biuro projektowe: BIURO BROS Projektowo-Wykonawcze Sp. z o.o. ul. Pienkowskiej 349/251/C21, 50-446 Łódź moduszbp@gmail.com			
Investor:	Spółdzielnia Miejska "Symfoniczna" ul. Batalionów Chłopskich 4, 94-058 Łódź		
Nazwa zadania	Remont ul. Batalionów Chłopskich od skrzyżowania ul. Batalionów Chłopskich z ul. Armii Krajowej do ul. Batalionów Chłopskich 12		
Adres obiektu:	Województwo: Łódzkie	Powiat: łódzki	Gmina: Łódź
Rysunek:			
Projekt Zagospodarowania Terenu			
ZESPÓŁ PROJEKTOWY			
Funkcja	Imię i nazwisko / Nr uprawnień		Specjalność
Projektował:	mgr inż. Kamil Jędrzejak upr. nr: 1503/S/47/PW/03/15		drogowa
Opracował:	inż. Norbert Zysko		drogowa
Branka:	Stadium:	Data:	Skala:
drogowa	PZT	10.2021	1:500
Nr projektu:			2